

## Схема расположения земельного участка или земельных участков на кадастровом плане территории


Система координат: МСК Москвы  
 Местоположение: Российская Федерация, город Москва, вн. тер. г. муниципальный округ Южное Бутово, проезд Чечерский, земельный участок 45/1  
 Кадастровый номер: 77:06:0012012:1743  
 Кадастровый квартал: 77:06:0012012  
 Наименование организации: АО "Мосводоканал"

Условный номер земельного участка: :ЗУ1

Площадь земельного участка: 39.1 кв.м

### Описание характерных точек

№	X	Y
н1	-15545,06	1369,08
н2	-15547,75	1374,32
н3	-15553,69	1371,37
н4	-15551,00	1366,12
н1	-15545,06	1369,08

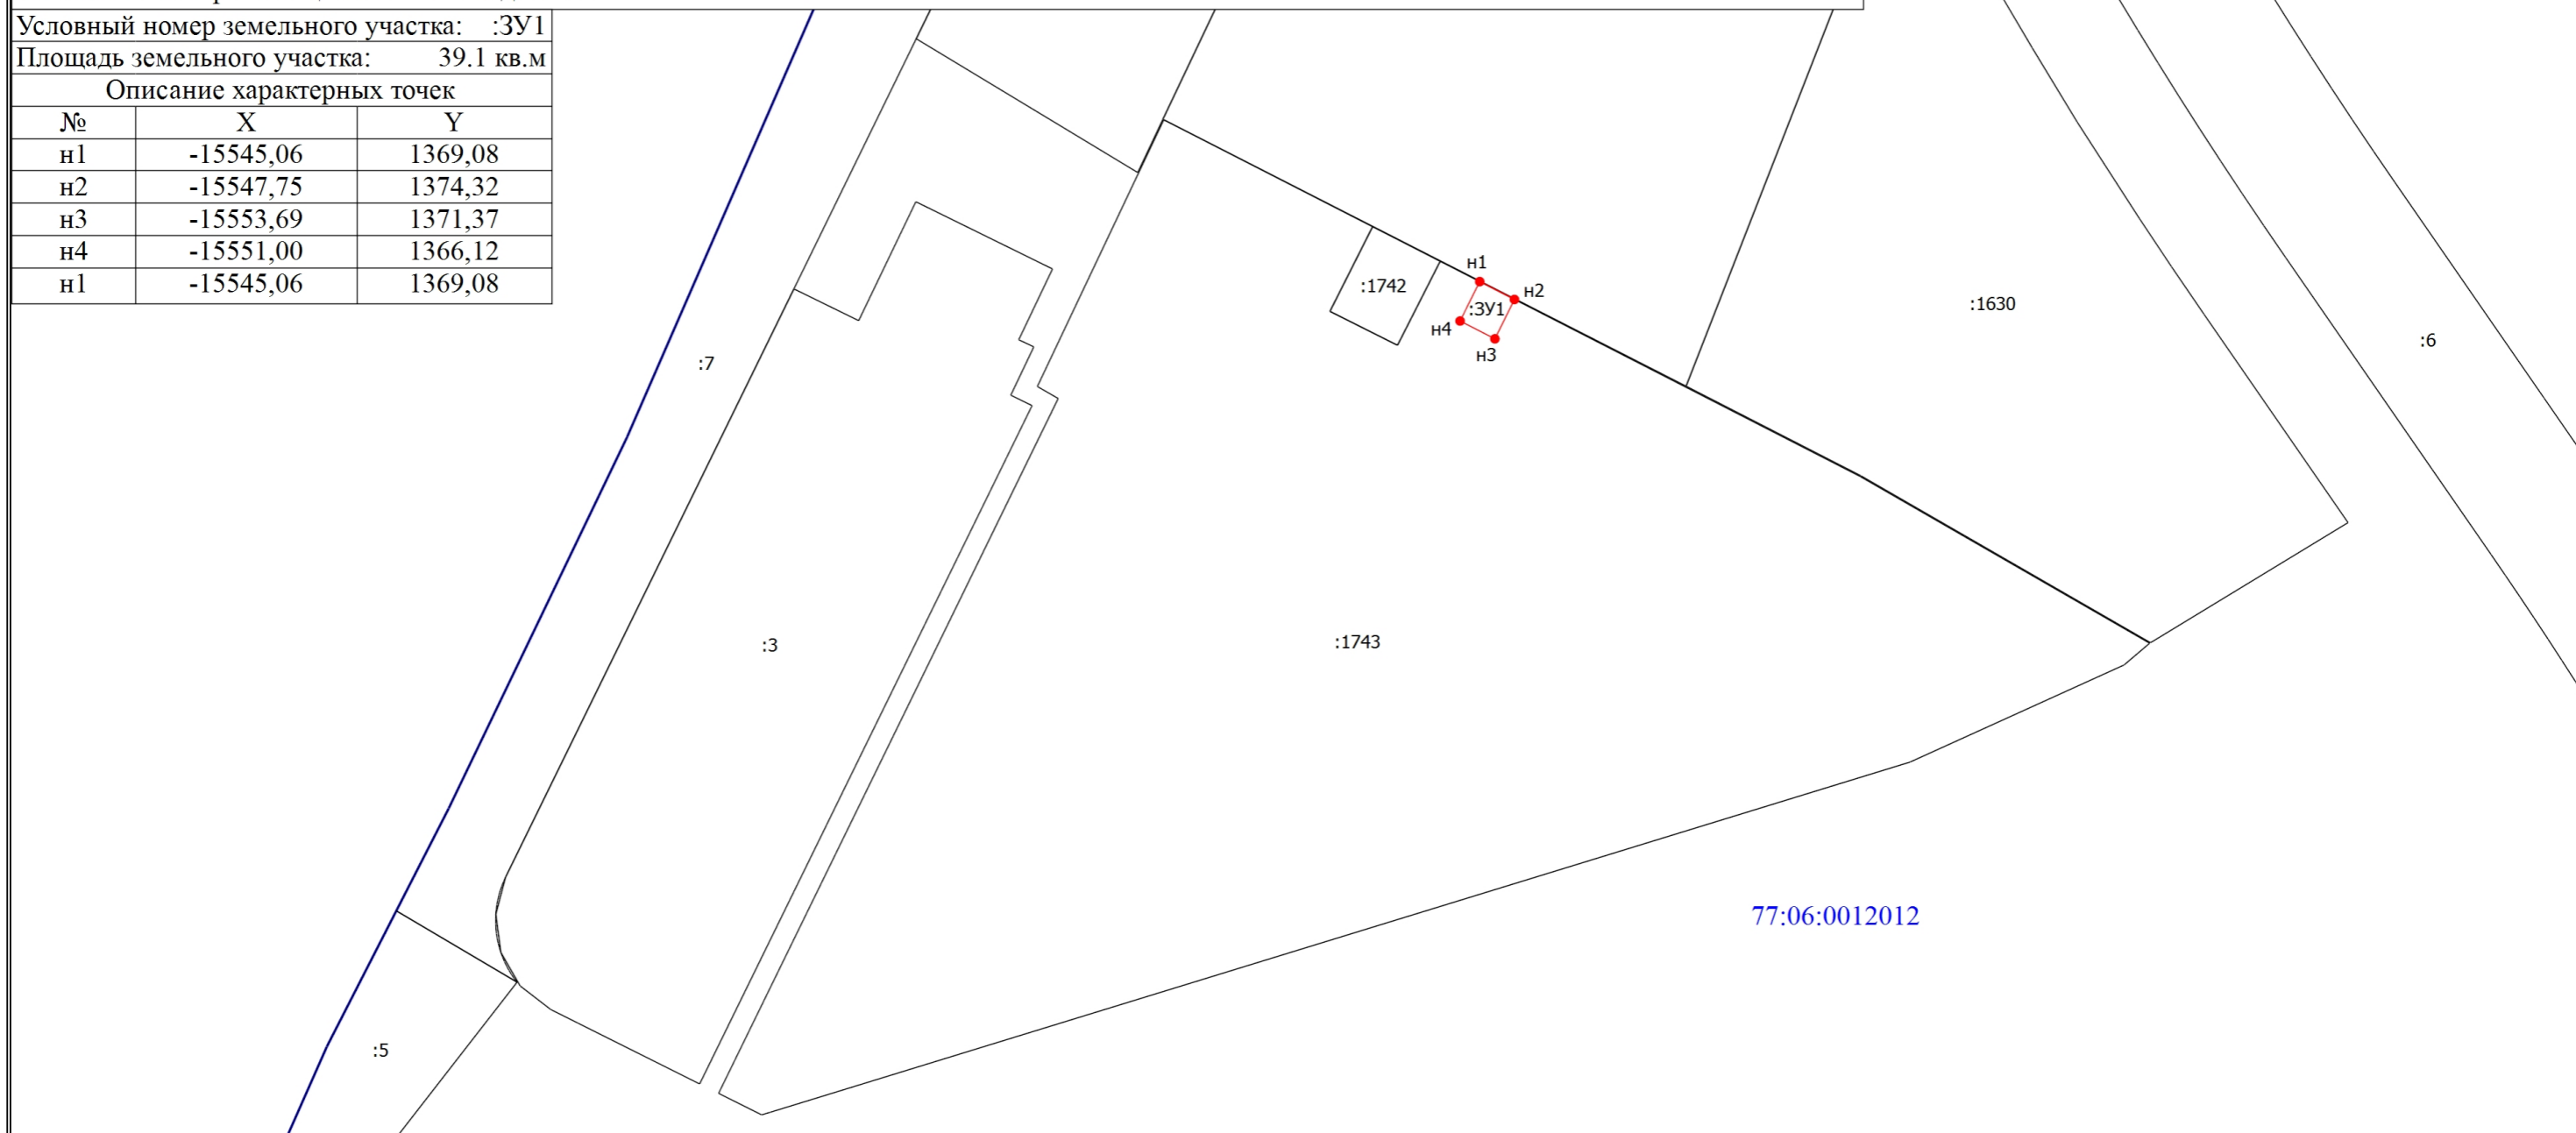

Масштаб 1:1000

### Условные обозначения

- - Часть границы, местоположение которой определено при выполнении кадастровых работ
- - Часть границы, сведения ЕГРН о которой позволяют однозначно определить ее положение на местности
- - Граница кадастрового квартала
- - Характерная точка границы земельного участка, сведения о которой отсутствуют в ЕГРН, местоположение которой определено при кадастровых работах (новая характерная точка)
- н1 - Обозначение новой характерной точки
- :ЗУ1 - Образующий земельный участок
- :3 - Кадастровый номер земельного участка
- 77:06:0012012 - Номер кадастрового квартала