

# ПОЭТАЖНЫЙ ПЛАН


НА ЧАСТЬ \_\_\_\_\_ 1 \_\_\_\_\_ этаж КВАР. \_\_\_\_\_

КОРП. (СТР.) № \_\_\_\_\_ ( 70 ) Д \_\_\_\_\_

ПО (УЛ./ПЕР.) \_\_\_\_\_ Родниковая ул.

\_\_\_\_\_ Западный административный округ

**1 й этаж**

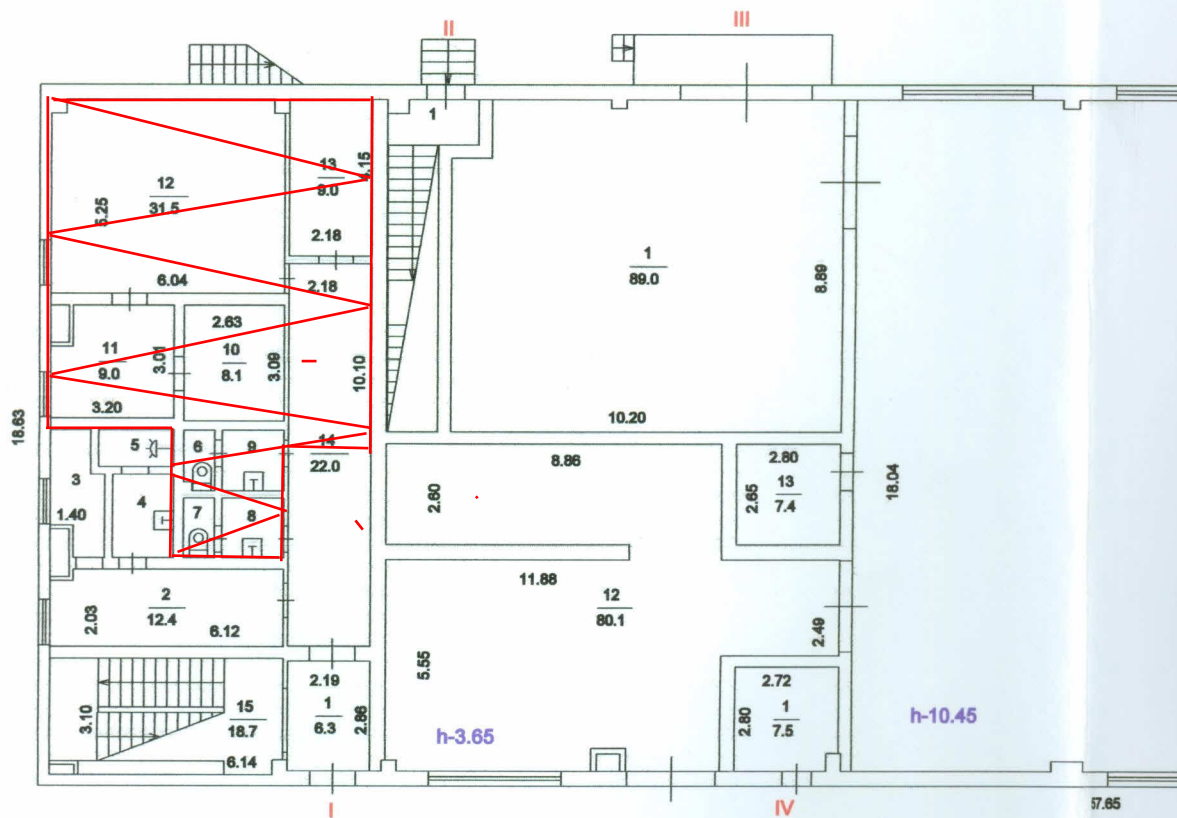


Масштаб 1: 200

**ПОЭТАЖНЫЙ ПЛАН**

этаж \_\_\_\_\_ КВАР. № \_\_\_\_\_  
ПОМЕЩ. \_\_\_\_\_  
( 70 ) ДОМ № 7

\_\_\_\_\_ овая ул.  
\_\_\_\_\_ административный округ \_\_\_\_\_ г. МОСКВЫ

\_\_\_\_\_ й ЭТАЖ

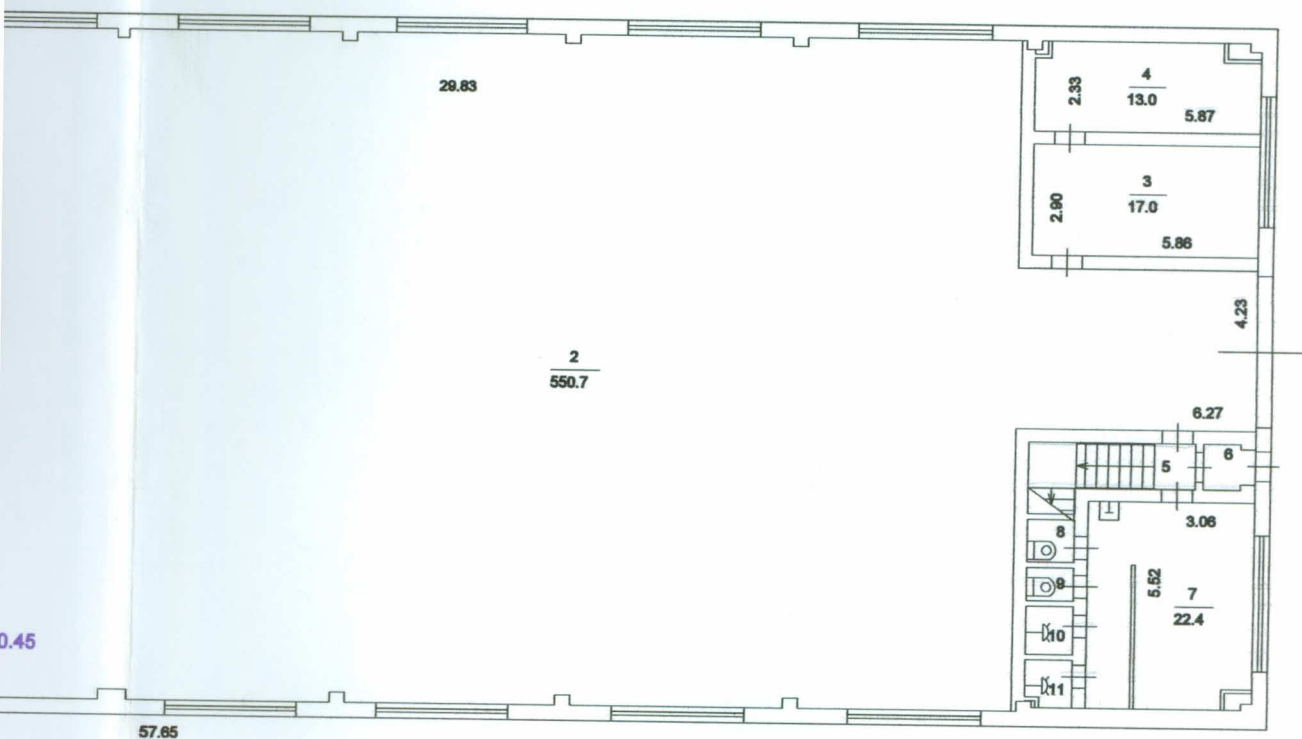

23 73 300051

**4** **Западное №2**  
**территориальное бюро**  
**технической инвентаризации**  
**города Москвы**

Поэтажный план составлен по состоянию на  
09 декабря 2010 г.  
Исполнитель Сасова Л. Ю. *Л. Ю. Сасова*  
Проверил Сасова Л. Ю. *Л. Ю. Сасова*  
04 апреля 2012г.