


ПОЭТАЖНЫЙ ПЛАН

НА _____ 1 этаж КВАР. № _____
 ПОМЕЩ. № _____
 КОРП. (СТР.) № _____ (2) ДОМ № _____ 10
 ПО (УЛ./ПЕР.) Чистопрудный бульв.
 Центральный административный округ г. МОСКВЫ

h = 3.20 м

1 й ЭТАЖ

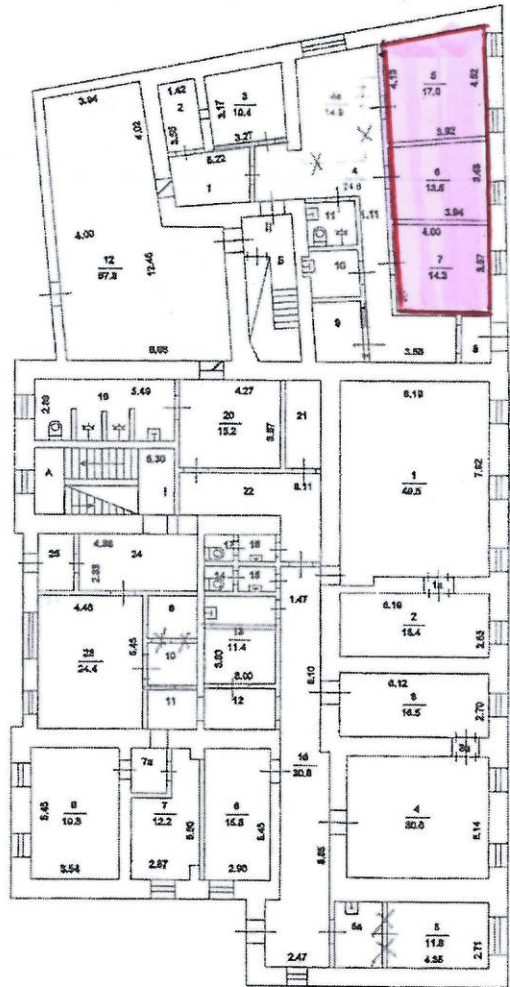

Составлен в соответствии с требованиями
 градостроительного кодекса Российской Федерации
 и постановлениями Правительства Российской Федерации
 от 16.02.2001 № 123/ПМ и от 02.06.2001 № 39/ПМ

Информация о кадастровом номере и площади помещений, находящихся на этаже, по состоянию на 13.11.1999 г.

Поэтажный план составлен по состоянию на
 13 ноября 1999 г.

Исполнитель Савинова С. А.

Проверил Фалеева Н. А.

18 июня 2012 г.

Масштаб 1:200

Помещение N II Тип: Учрежденческие

ф.25

Последнее обследование 14.12.2006

Сведениями о соблюдении требований пункта 4 части 17 статьи 51

Градостроительного кодекса Российской Федерации ГУП МосгорБТИ не располагает

Распоряжение главы районной управы
от 7.02.2000 N 2143

Этаж	NN комн.	Характеристики комнат и помещений	Общая площадь			Площадь помещений вспомогат. использ. (с коэф.)			Вы- со- та
			всего	в т.ч.		лодж.	в т.ч.		
				основ.	вспом.		балк.	проч.	
1	1	кабинет	6,5	6,5					320
	2	кабинет	4,8	4,8					
	3	кабинет	10,4	10,4					
	4	коридор	24,6		24,6				
	4а	кабинет	14,9	14,9					
	5	кабинет	17,0	17,0					
	6	кабинет	13,5	13,5					
	7	кабинет	14,3	14,3					
	8	тамбур	2,4		2,4				
	9	пом.подсобное	4,9		4,9				
	10	комн.приема пиц	4,5		4,5				
	11	санузел	4,0		4,0				
	12	пом.подсобное	67,9		67,9				

Итого	по помещению	189,7	81,4	108,3				
---	Нежилые помещения всего	189,7	81,4	108,3				
	в т.ч. Учрежденческие	189,7	81,4	108,3				

Итого	по этажу 1	520,2	284,1	236,1				
---	Нежилые помещения всего	520,2	284,1	236,1				
	в т.ч. Учрежденческие	514,0	277,9	236,1				
	Прочие	6,2	6,2					