


1 ЭТАЖ

помещения в аренду  
 $S = 47 \text{ м}^2$

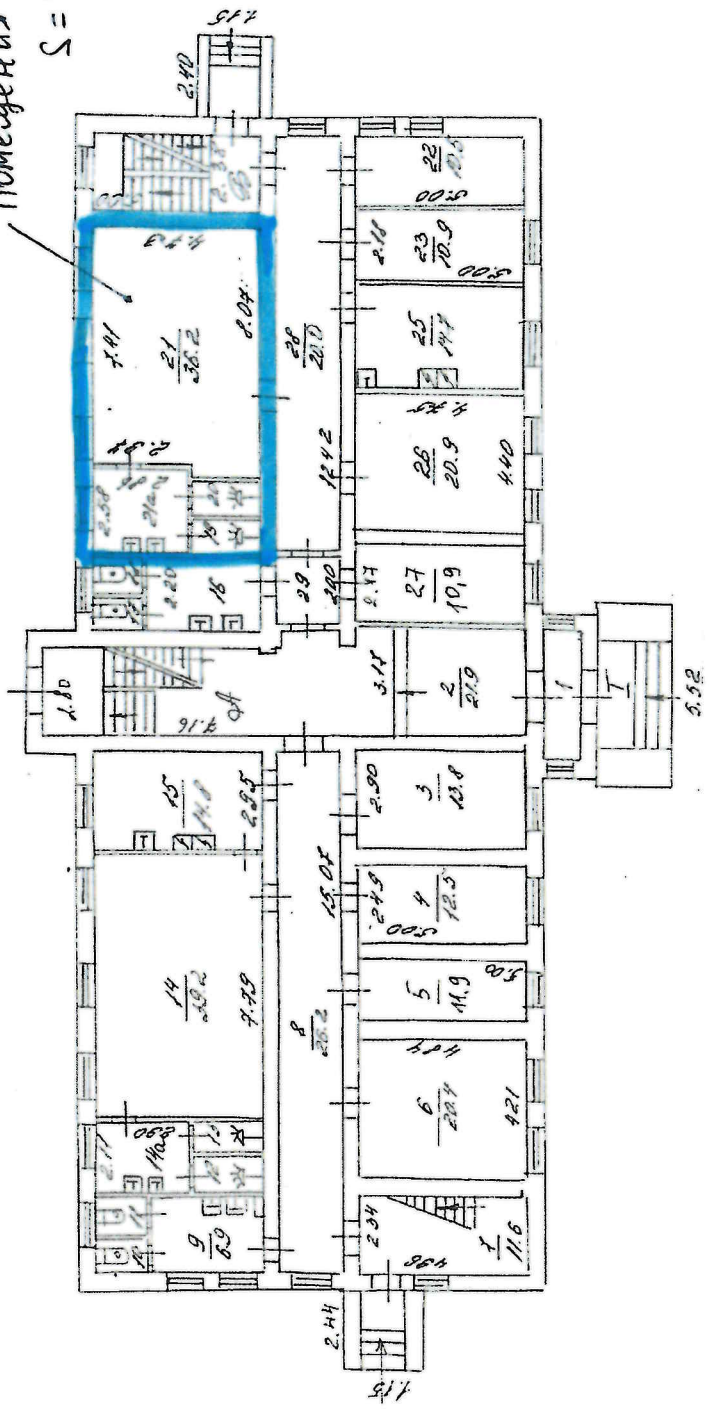

Масштаб 1:200