


УСЛОВНЫЕ ОБОЗНАЧЕНИЯ:

- Сущ. ГВ Существующий водопровод
- Пр. ГВ Проектируемый водопровод
- Проектируемый колодец

Заказ ГП S=1,50га.

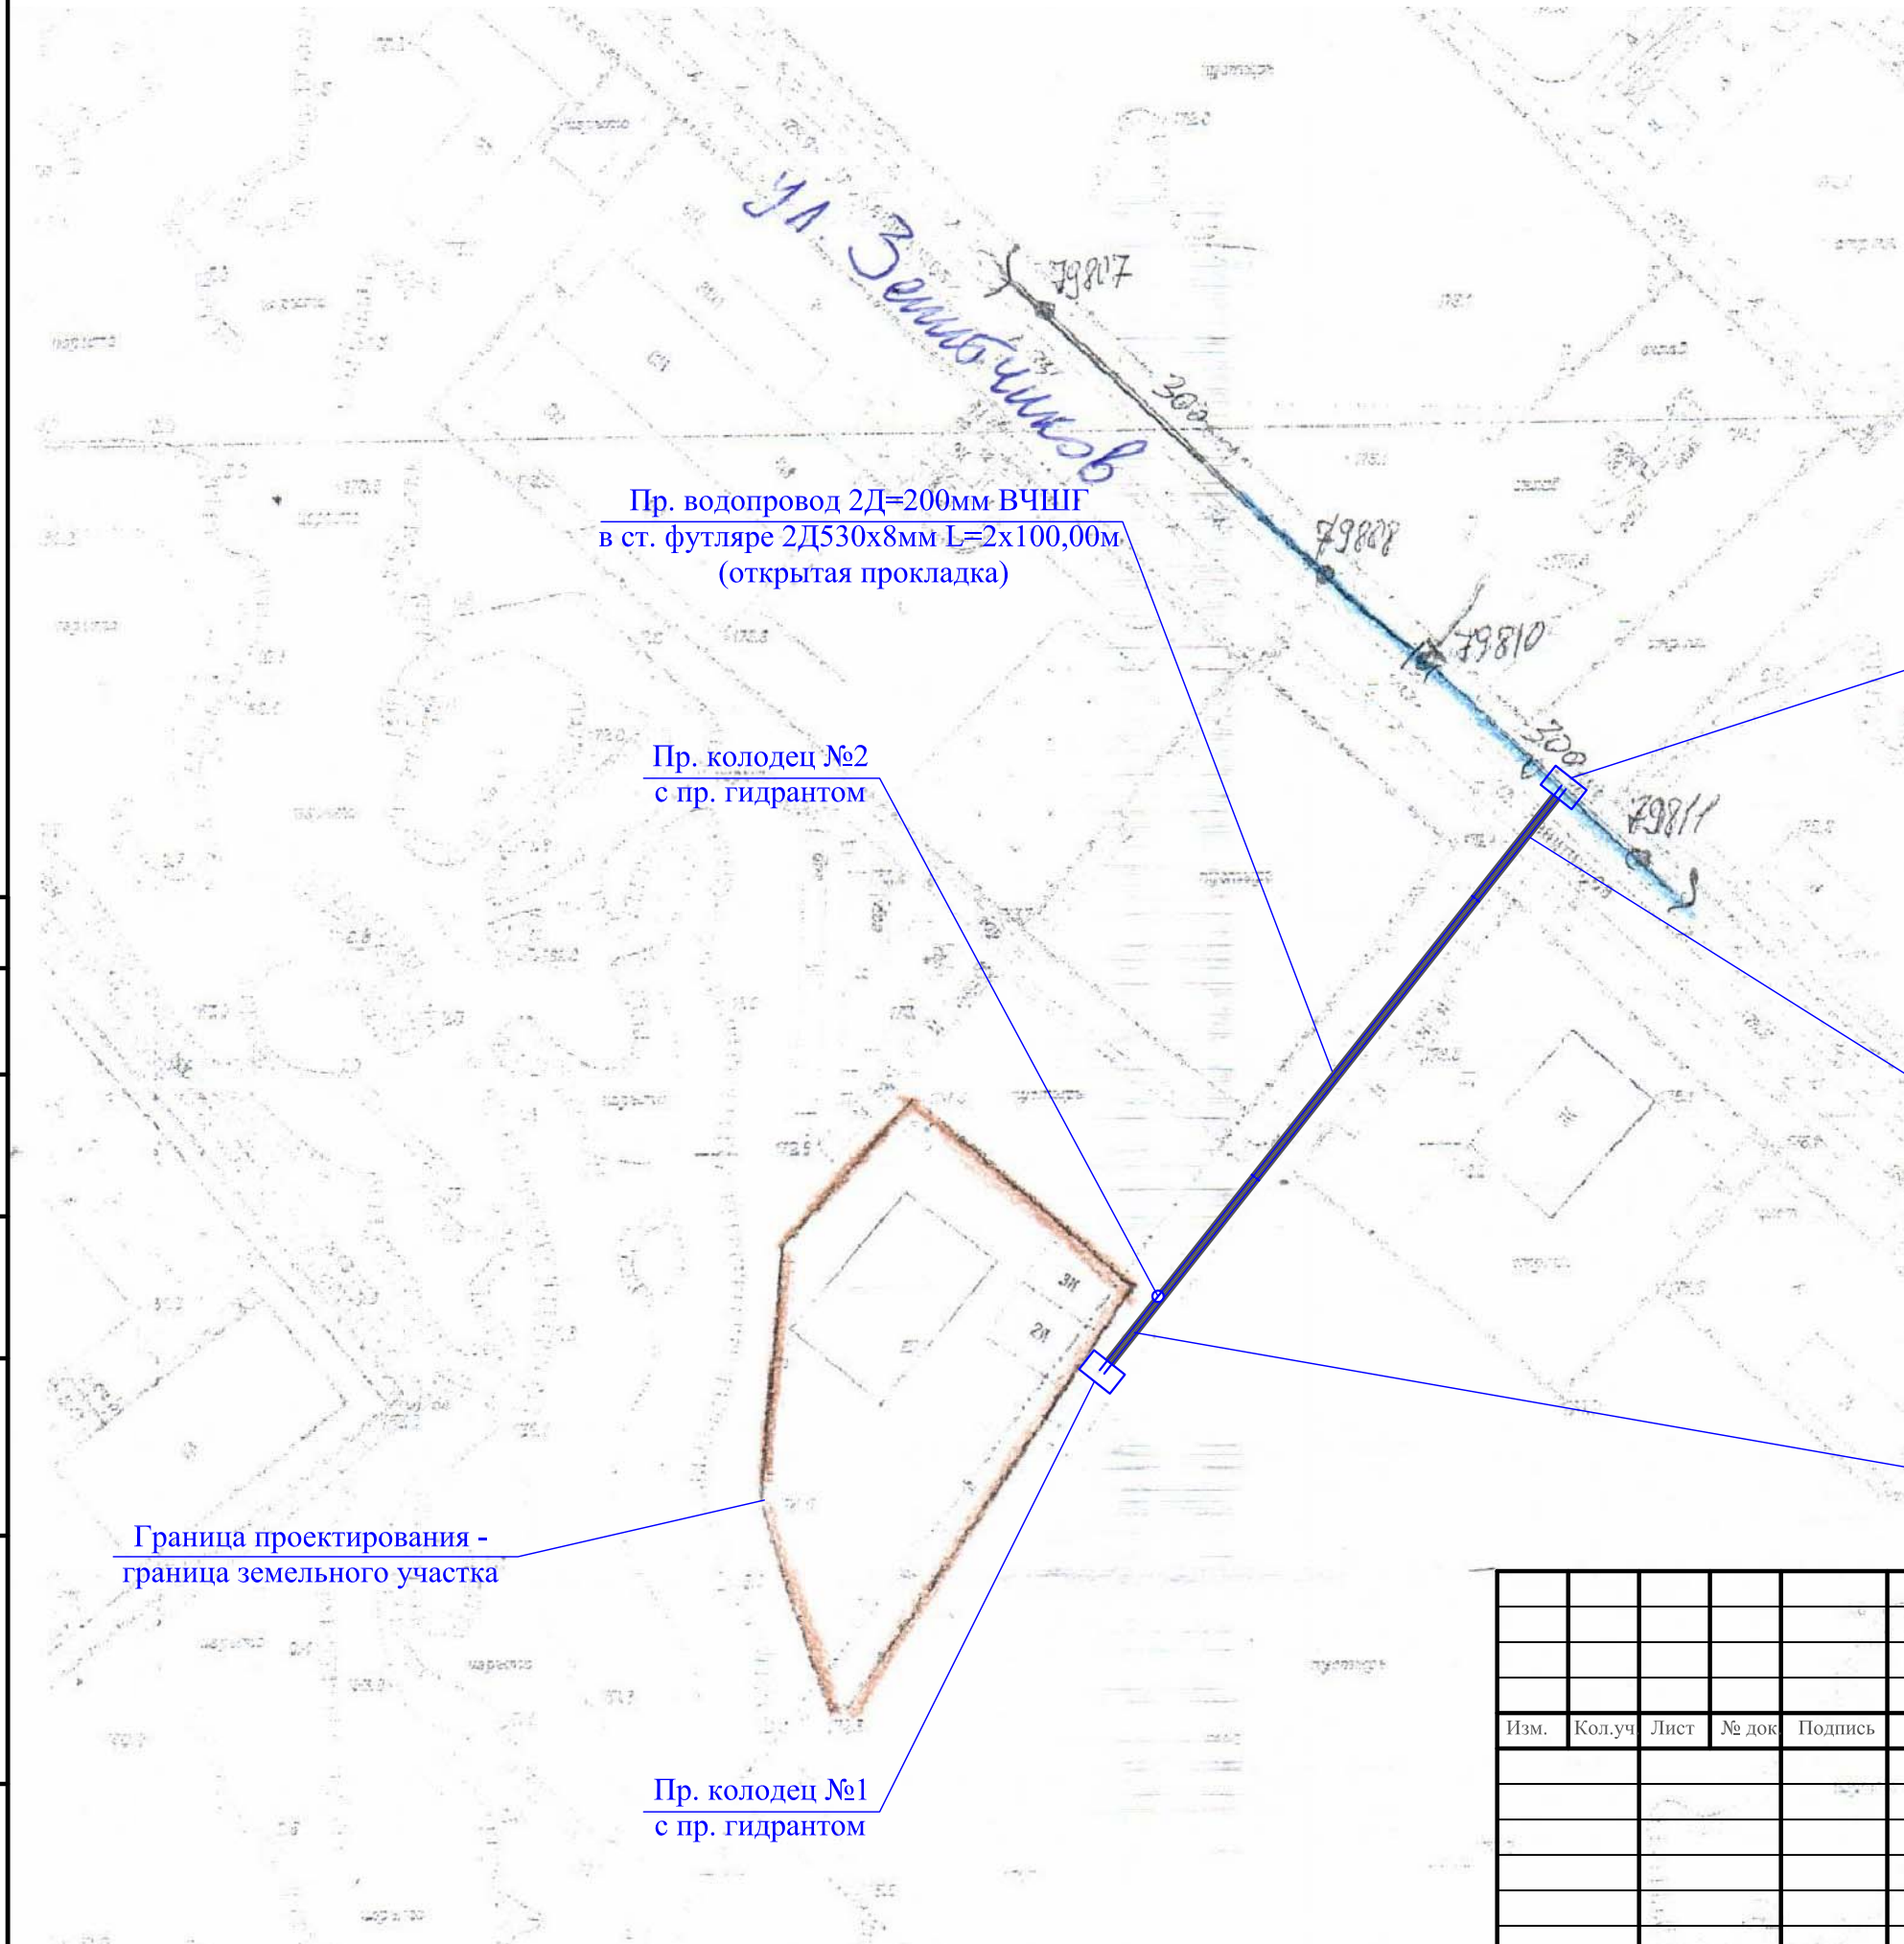

Пр. водопровод 2Д=200мм ВЧШГ
в ст. футляре 2Д530х8мм L=2х100,00м
(открытая прокладка)

Пр. колодец №2
с пр. гидрантом

Пр. колодец №1

Пр. водопровод 2Д=200мм ВЧШГ
в ст. футляре 2Д530х8мм L=2х40,00м
(закрытая прокладка)

Пр. водопровод 2Д=200мм ВЧШГ
в ст. футляре 2Д530х8мм L=2х70,00м
(закрытая прокладка)

Граница проектирования -
граница земельного участка

Пр. колодец №1
с пр. гидрантом

Согласовано

Инд. № подл.	Погн. и гата	Взам. инв №

Изм.	Кол.уч	Лист	№ док	Подпись	Дата

Производственная база по адресу: Московская обл., г. Красногорск коммунальная зона "Красногорск-Митино"			
Наружные сети	Стадия	Лист	Листов
	ПД	1	
Схематический план с трассировкой пр. сетей водопровода М 1:2000			