



# ПОЭТАЖНЫЙ ПЛАН

1 этаж

КВАР.  
ПОМЕЩ.


№

КОРП. (СТР.) № \_\_\_\_\_ ( \_\_\_\_\_ ) ДОМ № 20

ПО (УЛ./ПЕР.) \_\_\_\_\_ пос. Акулово

Восточный административный округ \_\_\_\_\_ г. МОСКВЫ

## 1 й этаж

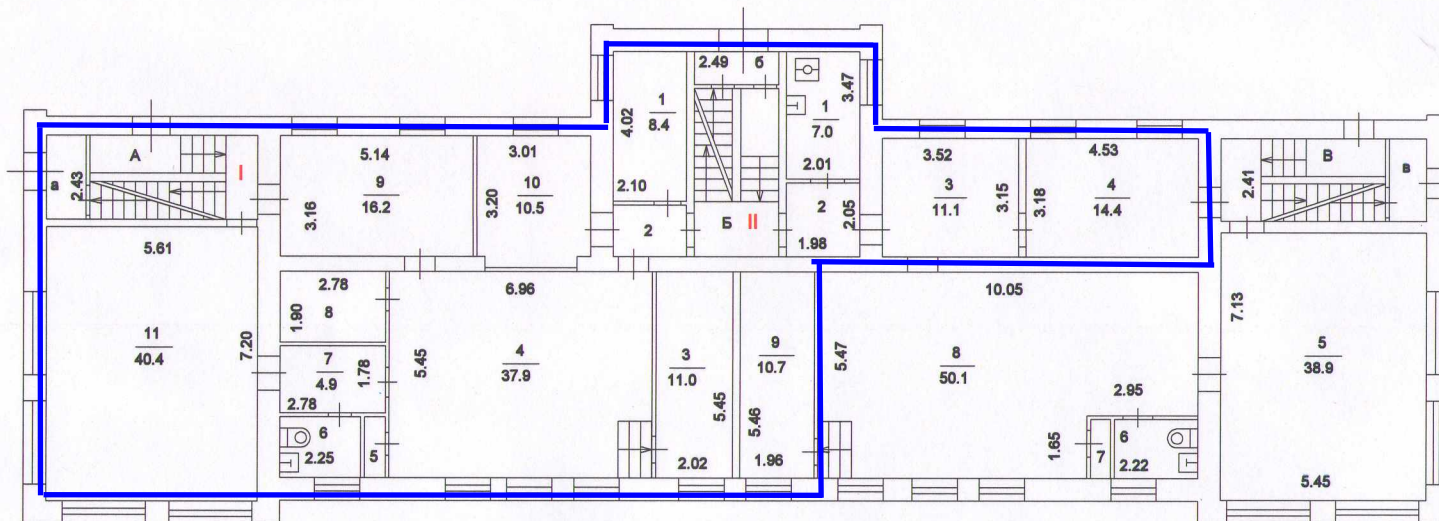

5

Восточное  
территориальное бюро  
технической инвентаризации  
города Москвы

Поэтажный план составлен по состоянию на

16 июля 2013 г.

Исполнитель \_\_\_\_\_ Пермякова Т. Ф. *Пермякова*

Проверил \_\_\_\_\_ Беленкова Е. В. *Беленкова*

19 июля 2013 г.

Масштаб 1: 200

# ПОЭТАЖНЫЙ ПЛАН

2 этаж

КВАР.  
ПОМЕЩ.

№


\*

КОРП. (СТР.) № \_\_\_\_\_ ( \_\_\_\_\_ ) ДОМ № 20

ПО (УЛ./ПЕР.) пос. Акулово

Восточный административный округ г. МОСКВЫ

## 2 й этаж

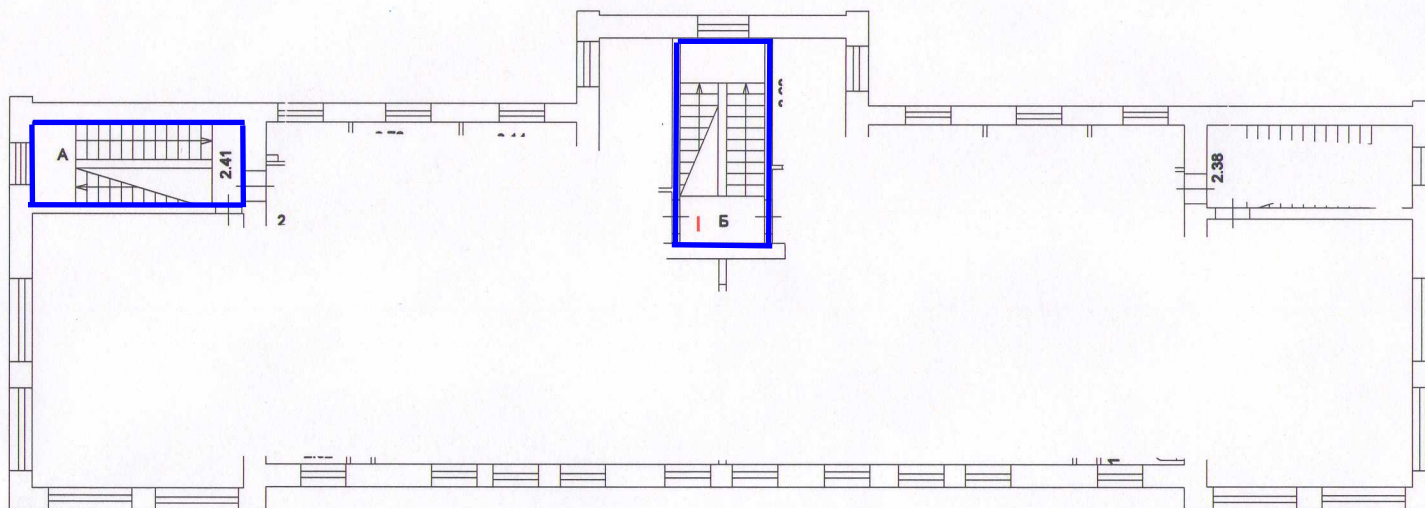

5 Восточное  
территориальное бюро  
технической инвентаризации  
города Москвы

Поэтажный план составлен по состоянию на

16 июля 2013 г.

Исполнитель Пермякова Т. Ф.

Проверил Беленкова Е. В.

19 июля 2013 г.

Масштаб 1: 200