

# ПОЭТАЖНЫЙ ПЛАН


НА ЧАСТЬ 1 этаж КВАР. № 1  
ПОМЕЩ.

КОРП. (СТР.) № \_\_\_\_\_ ( 2 ) ДОМ № 7

ПО (УЛ./ПЕР.) Западная ул.

Восточный административный округ г. МОСКВЫ

## 1 й этаж

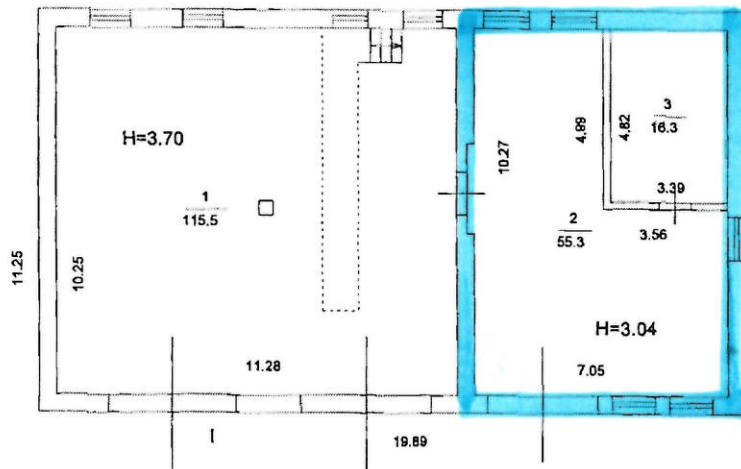

Восточное  
территориальное бюро  
технической инвентаризации  
города Москвы

Поэтажный план составлен по состоянию на  
29 апреля 2003 г.

Исполнитель Говрякова В. М.

Проверил Устинова Т. Н.

29 сентября 2011 г.

Масштаб 1: 200

Восточное ТБТИ

ЭКСПЛИКАЦИЯ

По адресу: Западная ул., 7, стр.2

стр. 1

Помещение N I Тип: Гаражи

ф.25

Последнее обследование 29.04.2003

| Этаж                       | NN<br>комн. | Характеристики<br>комнат и<br>помещений | Общая площадь |        |        | Площадь помещений<br>вспомогат. использ.<br>(с коэф.) |        |       | Вы-<br>со-<br>та |
|----------------------------|-------------|---|---------------|--------|--------|---|--------|-------|------------------|
|                            |             |   | всего         | в т.ч. |        | лодж.   | в т.ч. |       |                  |
|                            |             |   |               | основ. | вспом. |   |        | балк. | проч.            |
| 1                          | 1           | гараж                                   | 115,5         | 115,5  |        |   |        |       | 370              |
|                            | 2           | гараж                                   | 55,3          | 55,3   |        |   |        |       | 304              |
|                            | 3           | пом.подсобное                           | 16,3          |        | 16,3   |   |        |       | 304              |
| Итого по помещению         |             |   | 187,1         | 170,8  | 16,3   |   |        |       |                  |
| ---Нежилые помещения всего |             |   | 187,1         | 170,8  | 16,3   |   |        |       |                  |
| в т.ч. Гаражи              |             |   | 187,1         | 170,8  | 16,3   |   |        |       |                  |
| Итого по этажу 1           |             |   | 187,1         | 170,8  | 16,3   |   |        |       |                  |
| ---Нежилые помещения всего |             |   | 187,1         | 170,8  | 16,3   |   |        |       |                  |
| в т.ч. Гаражи              |             |   | 187,1         | 170,8  | 16,3   |   |        |       |                  |
| Итого по зданию            |             |   | 187,1         | 170,8  | 16,3   |   |        |       |                  |
| ---Нежилые помещения всего |             |   | 187,1         | 170,8  | 16,3   |   |        |       |                  |
| в т.ч. Гаражи              |             |   | 187,1         | 170,8  | 16,3   |   |        |       |                  |

Адрес зарегистрирован в Адресном реестре зданий и сооружений г.Москвы  
5.07.2004г. N 3302797.

Экспликация на 1 странице

29.09.2011 г.

Исполнитель




Говрякова В.М.

13 34 301471

Устинова Т.Е.  
руководитель группы  
по инвентаризации  
зданий и сооружений



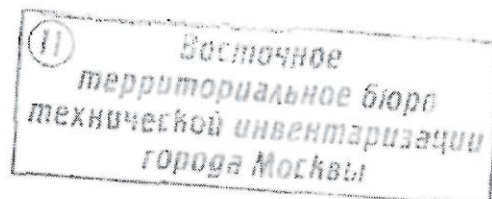

02 34 11 0046515