

ПОЭТАЖНЫЙ ПЛАН

НА ЧАСТЬ 1 этаж КВАР. № 1
ПОМЕЩ.
КОРП. (СТР.) № _____ (_____) ДОМ № 8
ПО (УЛ./ПЕР.) пос. Акулово
Восточный административный округ г. МОСКВЫ

h = 3.10 м

1 й этаж



7 Восточное
территориальное бюро
технической инвентаризации
города Москвы

Поэтажный план составлен по состоянию на
9 августа 2005 г.

Исполнитель Жижкина Е. В.

Проверил Кащеева Л. Б.

13 сентября 2011 г.

Масштаб 1: 200

ПОЭТАЖНЫЙ ПЛАН

НА ЧАСТЬ 2 этаж КВАР. № 1
ПОМЕЩ.


КОРП. (СТР.) № _____ (_____) ДОМ № 8

ПО (УЛ./ПЕР.) пос. Акулово

Восточный административный округ г. МОСКВЫ

h = 3.05 м

2 й этаж

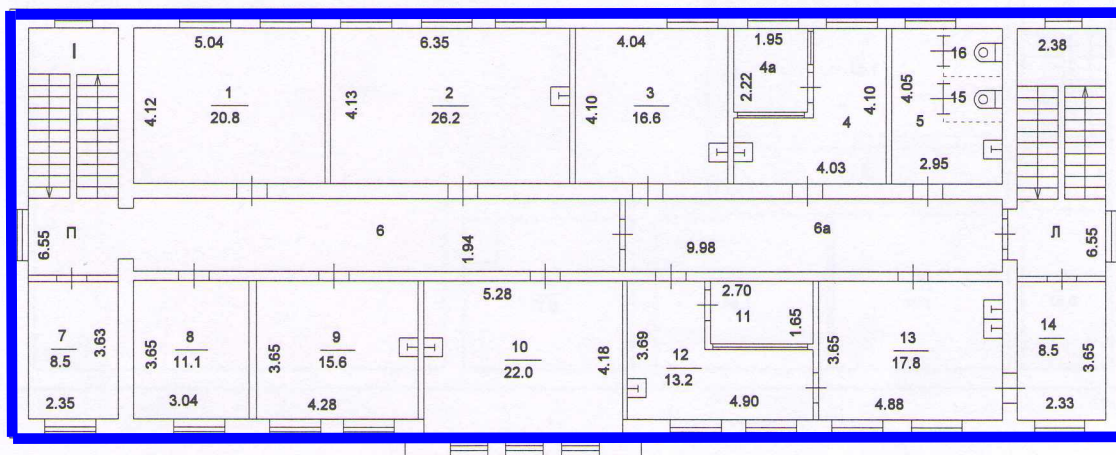

7 Восточное
территориальное бюро
технической инвентаризации
города Москвы

Поэтажный план составлен по состоянию на
9 августа 2005 г.

Исполнитель Жижкина Е. В.

Проверил Кащеева Л. Б.

13 сентября 2011 г.

Масштаб 1: 200